



设计变更单

编号：HD-JZ-QP-04-17

日期：2021.07.06

建设单位	湖南城陵矶临港新区开发投资有限公司	工程代号	2018-AW017-05
工程名称	湖南城陵矶临港新区临港高新产业园项目3#宿舍	专业代号	建施
		修改号	015


根据湖南临港开发投资集团有限公司2021年6月28日来函要求，现对高新产业园二期3#栋一层食堂做出如下变更。

1.平面布置调整，详附图01

2.厨房区域楼面做法详15zj001楼201陶瓷地砖防水楼面，卫生间区域做法楼面详15zj001楼201陶瓷地砖楼面XF，餐厅区域楼面做法详15zj001楼201陶瓷地砖楼面。修改范围内所有内墙详15ZJ001内墙6水泥砂浆墙面，所有墙裙详15zj001裙8釉面砖墙裙，墙裙瓷砖规格300X600，墙裙高度1.5m。地面铺装示意图详附图02。

3.参考《2019年湖南省建筑节能技术、工艺、材料、设备推广应用和限制禁止使用目录》中对于玻璃棉板的要求，外墙内保温做法厨房、卫生间范围修改为17J908-2 1-37页2-2潮湿区做法，用餐区、包厢等非潮湿区域修改为17J908-2 1-37页1-1非潮湿区做法。保温材料为玻璃棉板，厚度详见节能说明专篇。

以下空白

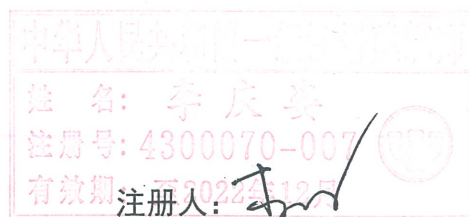



设计：李能
校对：蒋雪清
审核：[Signature]
审定：[Signature]
会签：[Signature]

公司公章



建设单位收文签字

注：会签栏包括与本修改文件相关的各专业

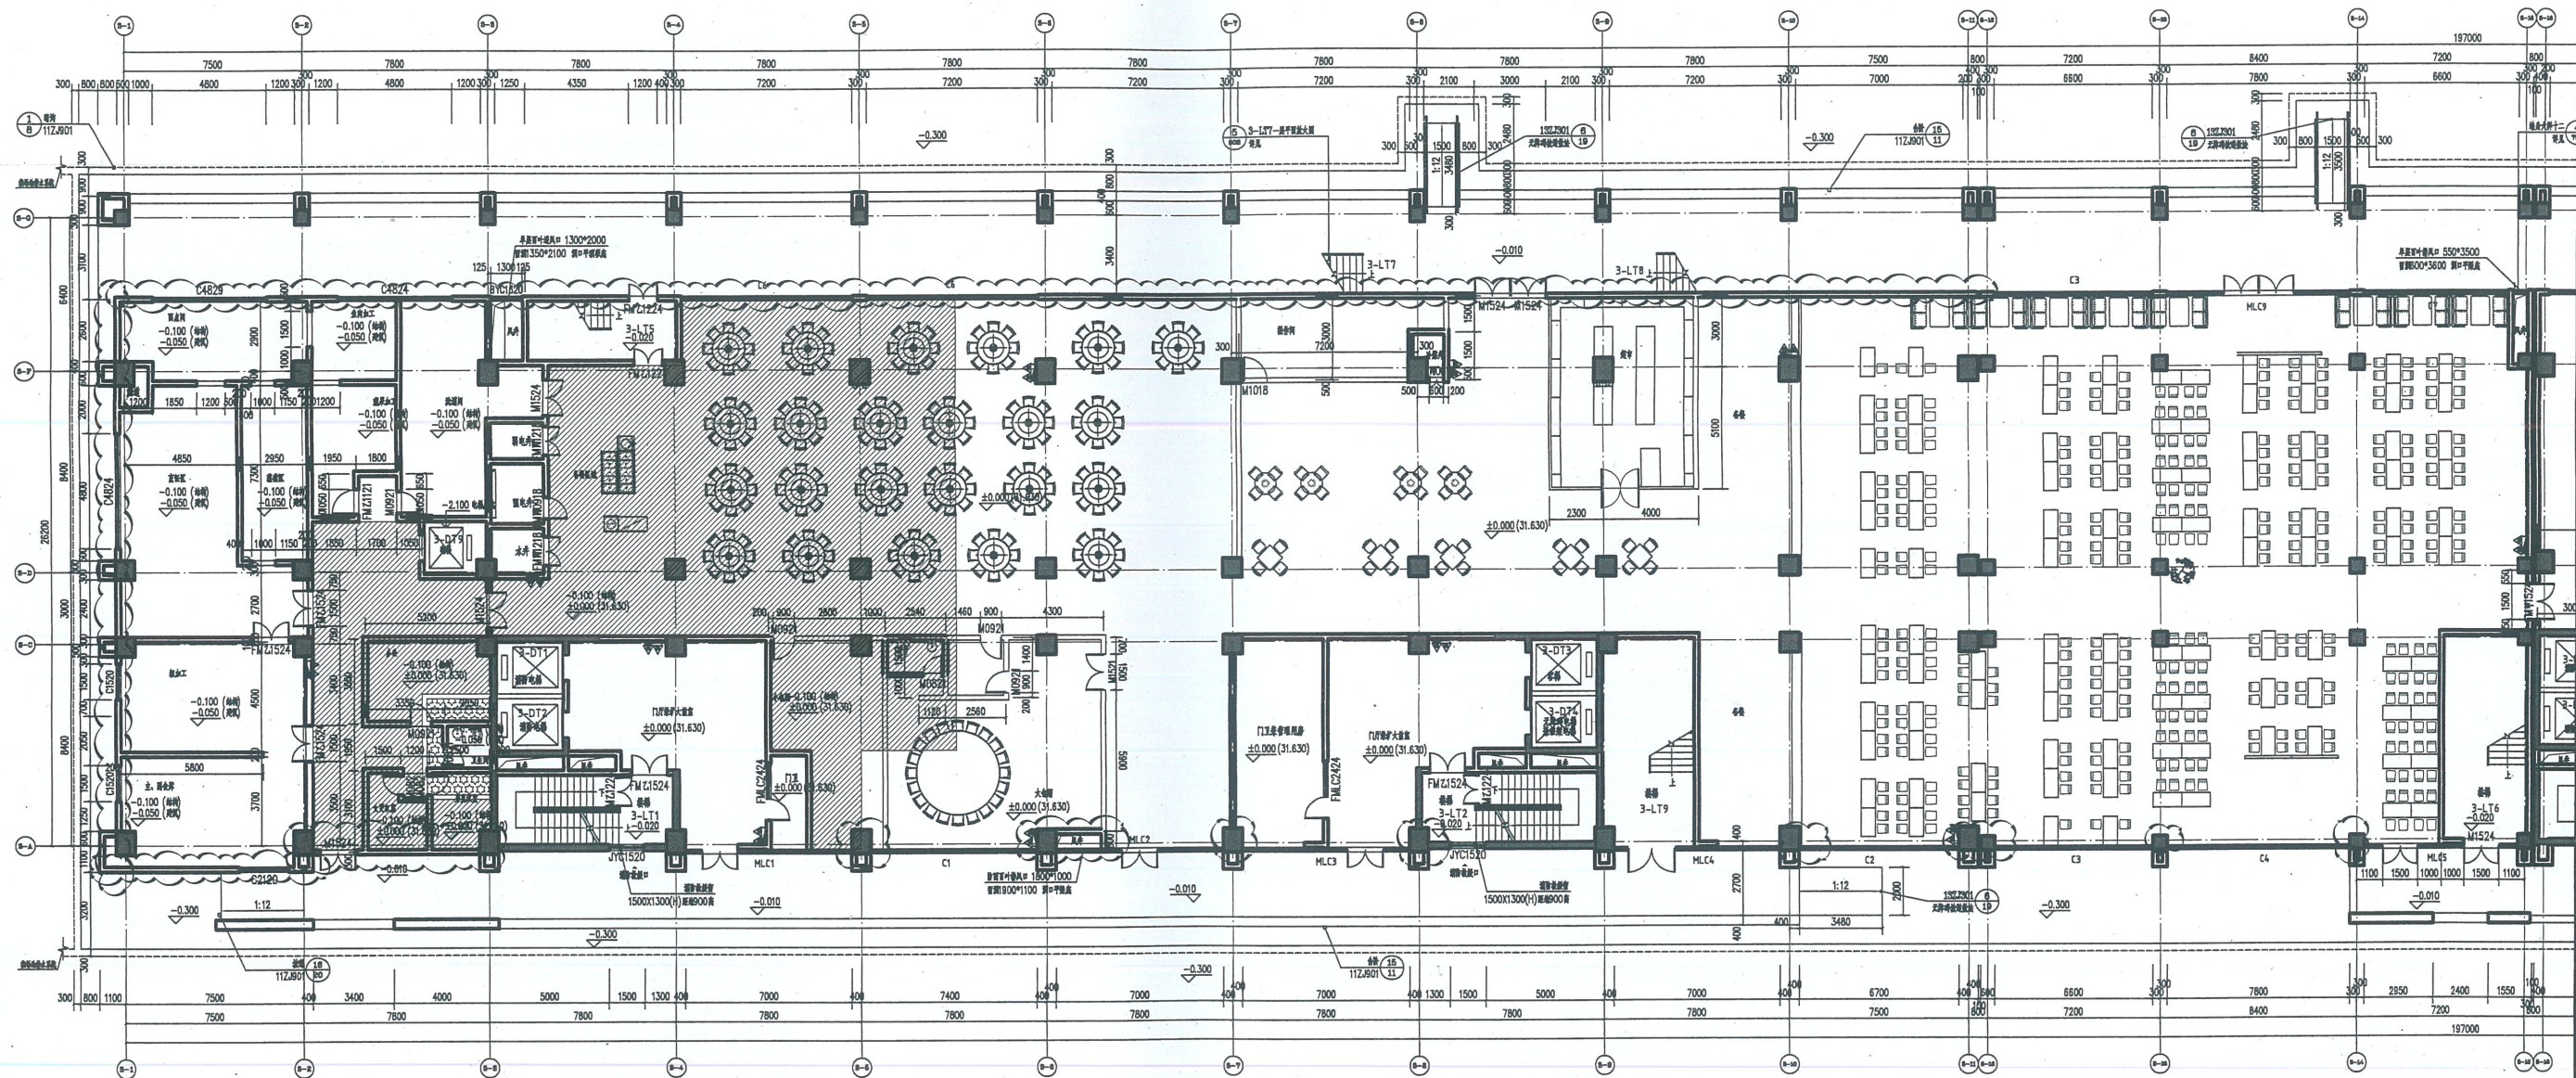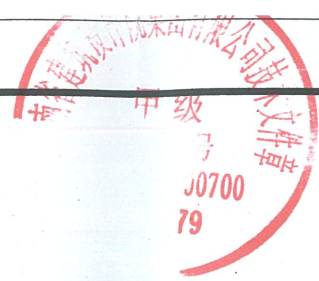

- 3#栋宿舍食堂一层平面图
- 外墙内保温修改范围
 - 页岩多孔砖砌体墙200厚
 - 轻质隔墙 (材料详见二次装修)
 - 需由-0.100标高回填至-0.050标高范围
用建筑垃圾/煤渣回填
 - 需由-0.400标高回填至-0.050标高范围
用建筑垃圾/煤渣回填

中华人民共和国一级建造师注册证书

姓名: 李庆葵


注册号: 4300070-007

有效期: 至2024年12月

注册人: [Signature]

AA0F7J8LAPDHOHC

建设单位 CLIENT	湖南城陵矶临港新区开发投资有限公司	工程代号 PRO. NO.	2018-AW017-05	校 对 CHECKED	蒋宝清	修改号 No. of Amend.	015
工程名称 PROJ. NAME	湖南城陵矶临港新区临港高新产业园项目3#宿舍	专业代号 Specialty Code	建施	审 核 EXAMINED	[Signature]	附图表 No. of Sub. D.	01
		设 计 DESIGNER	李能	审 定 APPROVED	[Signature]	日 期 DATE	2021.07.06

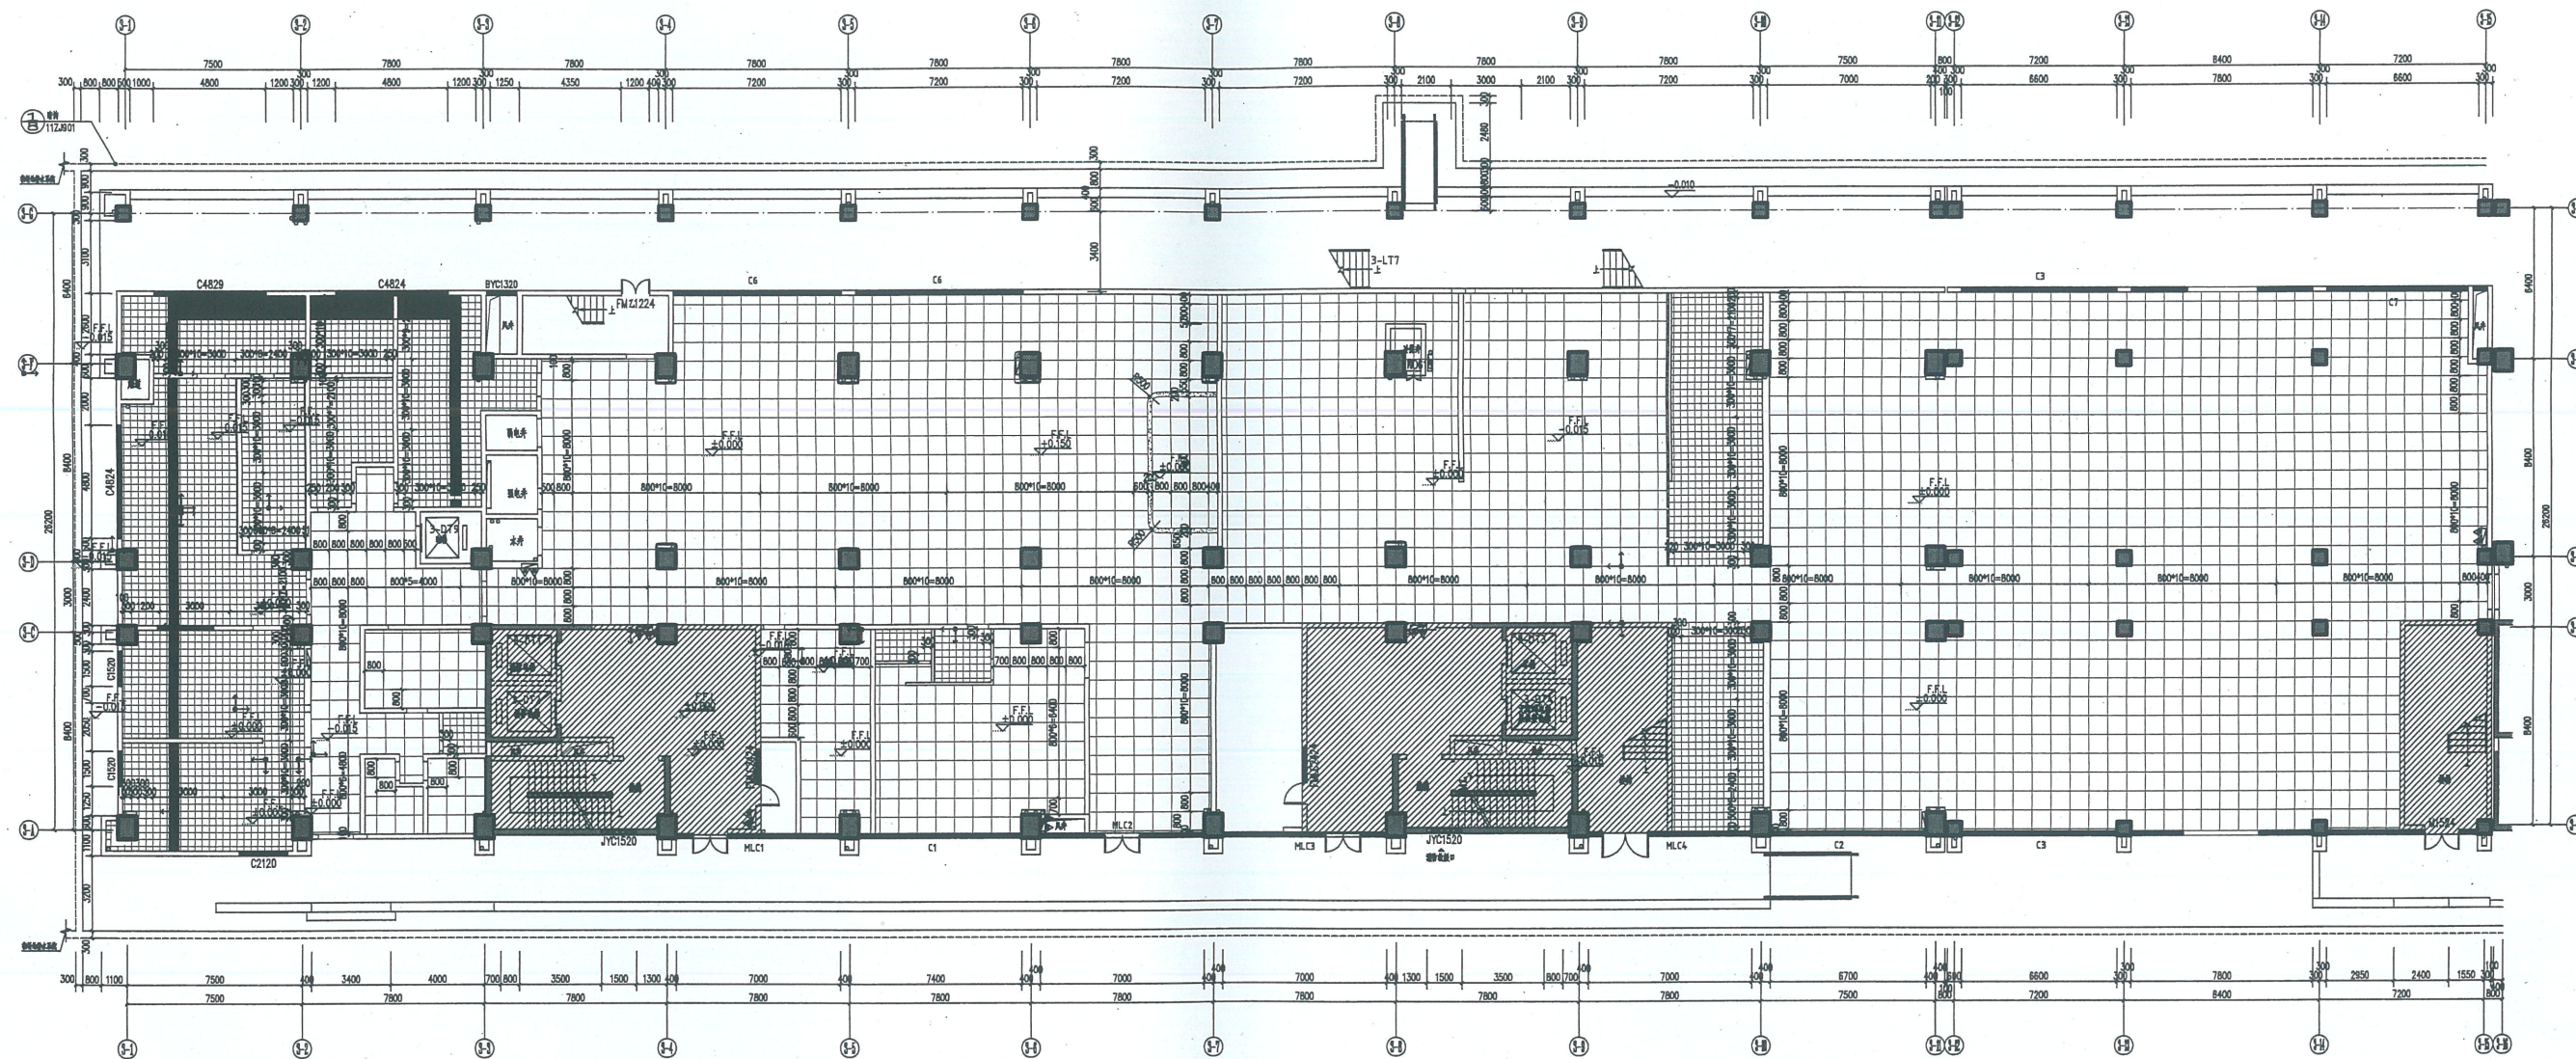

800*800地砖 (大厅、包厢、办公区)
300*300防滑地砖 (厨房、卫生间)
↑ 起铺点

地面铺装图

中华人民共和国一级注册建筑师
姓名: 李庆姿
注册号: 4300070-007
有效期至: 2025.12
注册人: [Signature]



建设单位 CLIENT	湖南城陵矶临港新区开发投资有限公司	工程代号 PRO. NO.	2018-AW017-05	校对 CHECKED	李庆姿	修改号 No. of Amend.	015
工程名称 PROJ. NAME	湖南城陵矶临港新区临港高新产业园项目3#宿舍	专业代号 Specialty. Code.	建施	审核 EXAMINED	[Signature]	附图号 No. of Sub. D.	02
		设计 DESIGNER	李庆	审定 APPROVED	[Signature]	日期 DATE	2021.07.06